


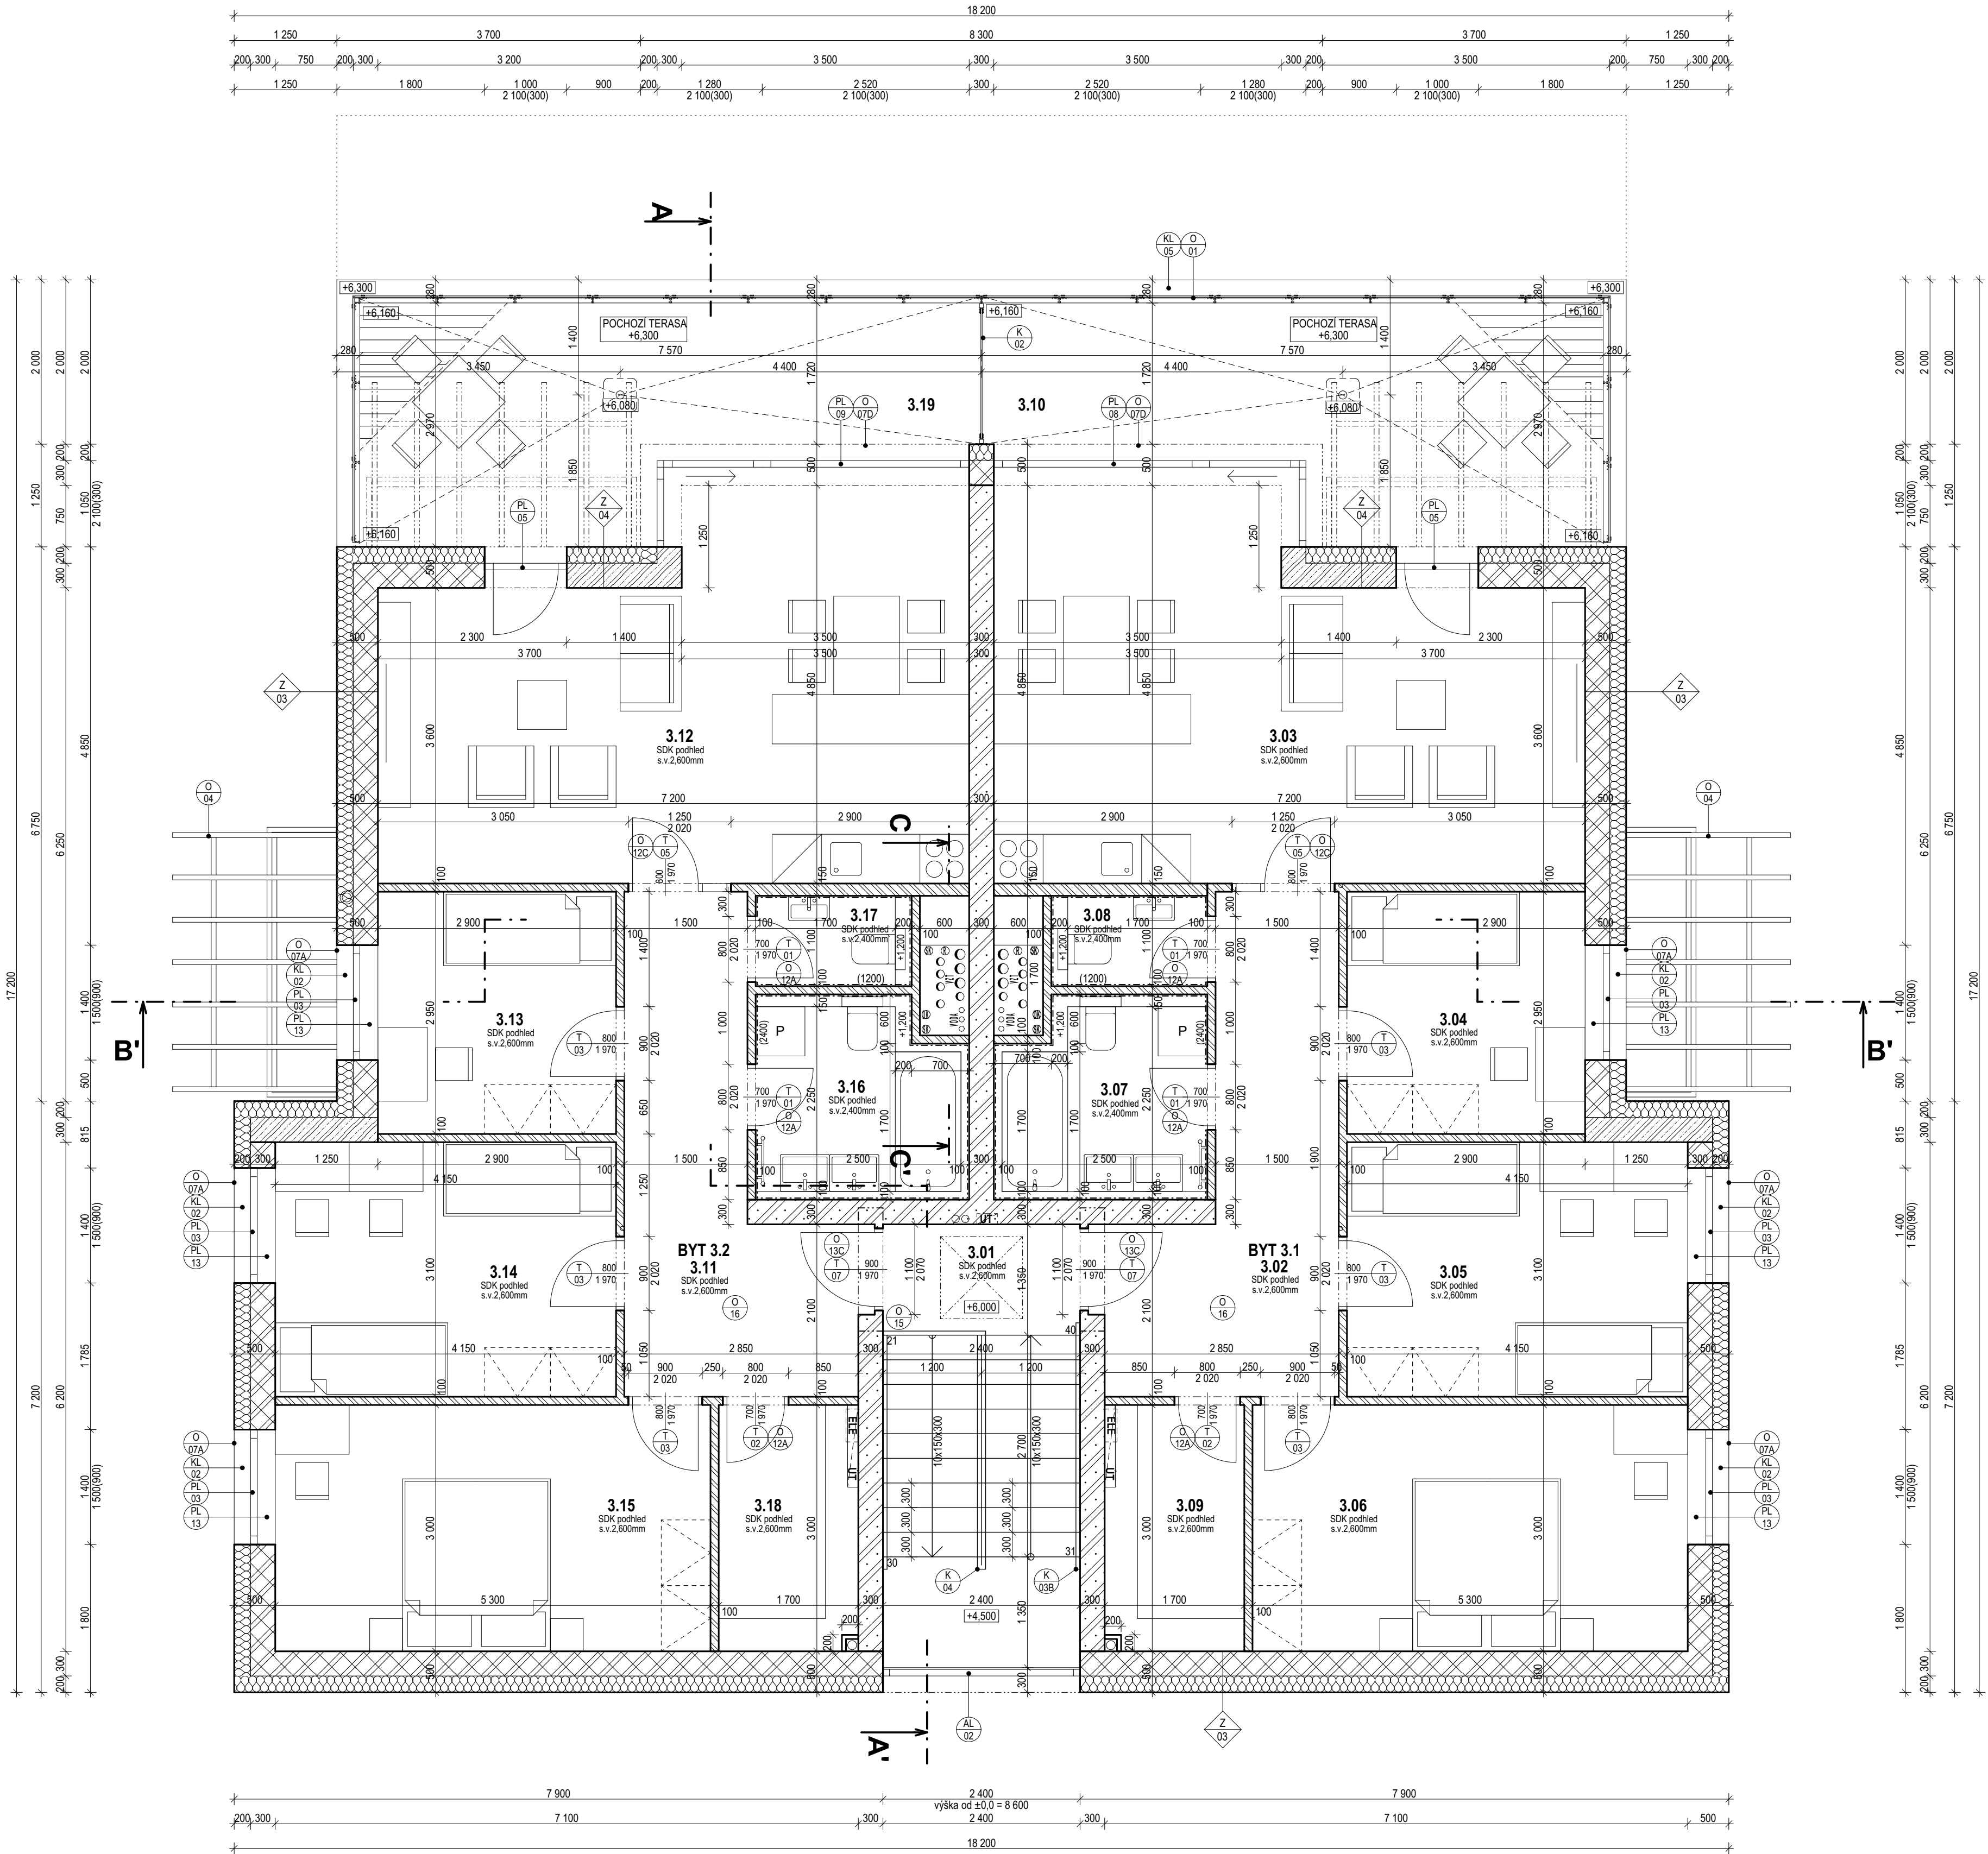

LEGENDA MATERIÁLŮ

- OBVODOVÉ ZDIVO POROTHERM 30 Profi, P10 NA MALTU PRO TENKÉ SPÁRY M10
- NOSNÉ ZDIVO POROTHERM 30 AKU Profi, P10 19 AKU Profi, P15, NA MALTU PRO TENKÉ SPÁRY
- NOSNÉ ZDIVO POROTHERM 19 AKU Profi, P15 NA MALTU PRO TENKÉ SPÁRY M10
- ŽELEZOBETONOVÉ MONOLITICKÉ KONSTRUKCE - C20/25 - VIZ D.1.2.ST
- KERAMICKÉ PŘÍČKOVKY POROTHERM
- INSTALAČNÍ PŘEDSTĚNY - YTONG
- TEPELNÁ IZOLACE FASÁDY FASÁDNÍ PĚNOVÝ POLYSTYREN EPS 70 F
- BETONOVÁ DLÁŽBA
- TERASOVÁ PRKNA
- KÁČÍREK

POZNÁMKY - RADONOVÉ OPATŘENÍ:

- POD POBYTOVÝMI MÍSTNOSTMI JE NA ZÁKLADĚ ČSN 730901
- OCHRANA STAVBY PROTI RADONU Z PODOLÍ NAVRŽENÉ ODVĚTRÁNÉ POOLŽÍ
- V RÁMCI ŠTERKOVÉ VRSTVY 200mm POD PODKLADNÍ BETONEM DETALNĚ JE ŘEŠENO
- VE VÝKRESE ZÁKLADU
- SĚRNÉ PERFOROVANÉ DRENÁŽNÍ POTRUBÍ, VNITŘNÍ PRŮMĚR DN100
- NA KONCÍCH OPATŘENO SYSTÉMOVÝMI ZÁSLEPKAMI
- SYSTÉMOVÉ PŘÍCHODKY, NAPŘ. KG V MÍSTECH PŘÍCHODŮ PERFOROVANÉHO DREN. POTRUBÍ
- ZÁKLADOVÝMI PÁSY
- STUPKOVÉ POTRUBÍ PLNÉ S REDUKCÍ KG DN 125 - PLYNOTĚSNÉ
- VYVEDENÉ NAD ÚROVŇ STŘEŠNÍ KRYTINY DO VĚTRACÍHO BUDOVU
- POZNÁMKY OBECNĚ:**
- DILATOVAT KČE PODLAH OD STĚN (5 - 10mm EPS, MIRELONI)
- BETONOVÁ MAZANINA POD VLYSY BUDE VYROVNÁNA SAMONIVELAČNÍ ŠTERKOU
- NEBO BUDE PŘÍČKOVKY SAMONIVELAČNÍ BETON
- SADROKARTONOVÉ PODHLAVY SE NESMÍ PŘÍTEŽOVAT
- PROSTORY S MOKRÝM PROVOZEM BUDOU OPATŘENY POD OKLADY
- A DLÁŽBY HYDROIZOLAČNÍ ŠTERKOU (např. MAPEI)
- PŘI PROVÁDĚNÍ SPOJŮ, KOUTŮ, NÁPOJOVÁNÍ SVISLÝCH PLOCH HYDROIZOLAČNÍ
- MEMBRÁNY DODRŽOVAT TECHNOLOGICKÉ PŘEDPISY VÝROBCE !!! JE BEZPODMÍNEČNĚ NUTNÉ,
- ABY REALIZÁTOR PŘEDVEDLA SPECIALIZOVANÁ, ŠKOLENÁ FIRMAMI!!
- FASÁDNÍ SYSTÉM ZAKLADOVÁNÍ tepelnou izolací EPS II, 200mm, p.p.p. dle skladby,
- přesah stěnných ramí, dle řešení stěn, stěnné ramí instalovat současně s vnější hranou obvod. zdíva
- HRANÝ ZDĚNÝCH KČI OPATŘIT PODOMITKOVOU OCHRANNOU LÍŠTÍ
- VŠEČKÉ STAVEBNÍ OTVORY BUDOU PŘED REALIZACÍ VÝSTŘEŽNĚ
- U OBVODOVÉ SPÁRY OKEN A DVEŘÍ POUŽÍVAT KOMPRESNÍ PÁSKU, PAROTĚSNOU TĚSNÍCÍ
- PÁSKU (INTERIER) A PAROPROPUSTNOUT TĚSNÍCÍ PÁSKU (EXTERIER), NAPŘ. SYSTÉM DEN BRAVEN 30
- Dělení a nadpraží otvorů v obvodových zdech bude v interiéru opatřeno tepelnou izolací
- z extrudovaného polystyrénu II, max. 20mm nebo dle řešení dodavatele výplní otvorů
- HRANÝ ZDĚNÝCH KČI OPATŘIT PODOMITKOVOU OCHRANNOU LÍŠTÍ
- VŠEČKÉ STAVEBNÍ OTVORY BUDOU PŘED REALIZACÍ VÝSTŘEŽNĚ
- VŠEČKÉ ZMĚNY V PROJEKTU BUDOU KONZULTOVÁNY S PROJEKTANTEM
- VŠEČKÉ PROSTUPY A DŘÁŽKY STAVEBNÍMI KONSTRUKCEMI, VIZ. PROJEKT ZT1, TZB
- PŘED BETONÁŽÍ VĚNŮ, PRŮVLAKŮ A MONOLITICKÝCH PRVKŮ JE TŘEBA ZAMĚŘIT
- A VYNECHAT OTVORY PRO PŘECHODY A PROSTUPY POTRUBÍ PŘES STAVEBNÍ KONSTRUKCE!!!
- VŠECHNY VĚTRACÍ OTVORY BUDOU OPATŘENY ZPĚTNOU KLAPKOU, SÍTKOU PROTI HMYZU
- A MŘÍŽKOU PLAST. NEŘEŽIA BUDOU ODPADOVÉ SNĚHEM VEN DO EXTERIERU
- MIMO ZPEVNĚNÝCH PLOCH BUDE KOLEM BUDOVY PROVEDEN OKAPOVÝ CHODNÍK
- ZPRACOVATEL PO UPOZORNĚNÍ NA NUTNOST DOORŽENÍ PŘÍSLUŠNÝCH NŮREM TYKAJÍCÍCH
- SE DILATAČNÍ VÝPĚNÝCH A NEVÝPĚNÝCH PODLAHOVÝCH KONSTRUKCÍ UMÍSTĚNÝCH JAK
- NA TERÉNU, TAK I V PATRECH, VČ. KONSTRUKCÍ TERAS
- výrobky PSV (troubárské, zeměměřičské a pod.) jsou ve výkresích a výpisech zakresleny pouze
- SCHEMATICKY a tudíž výtvarně podle ÚLOŽNÍKÉ DOKUMENTACE, kterou JE ZAJISTI DODAVATEL
- na základě zaměření skutečného stavu na stavbě.

± 0 (SO 06) = 241,800 BPV

00	09.10.2024	DOKUMENTACE PRO PROVEDENÍ STAVBY
REVIZE	DATUM	PŘEDMĚT REVIZE

PROFESE		ARCHITEKTONICKO - STAVEBNÍ		Atelier architektury Horský, s.r.o. Rokycanova 316, 500 03 Hradec Králové E-mail: info@asah.cz http://www.asah.cz	
HLAVNÍ PROJEKTANT		ZODP. PROJEKTANT			
ING. ARCH. M.HORSKÝ		ING. ARCH. M.HORSKÝ			
		ING. TOMÁŠ MAREK			
PROJEKTANT : Atelier architektury Horský, s.r.o. , Rokycanova 316, Hradec Králové					
IČ: 09779809, DIČ: CZ09779809, Zápis v OR: Kralupy s.r.o. v HK, oddíl C, vložka 46870					
INVESTOR : Green Direction s.r.o. , Ke Koblé 1100, 289 11 Pečky, IČO:015555782					
STAVBA : METEOR II - BD07,BD08,BD16,BD17					
SVOBODNÉ DVORY, HRADEC KRÁLOVÉ					
OBJEKT : SO 06 BYTOVÝ DŮM 16					
VÝKRES :					
PŮDORYS 3.NP					
ČÍSLO ZAKÁZKY :				00002/23	
DRUH DOKUM. :				DPS	
DATUM :				10 / 2024	
FORMÁT :				1 x A4	
MÉRÍTKO :				C. VÝKRESU :	
1:50				D.1.1.AR.05	