


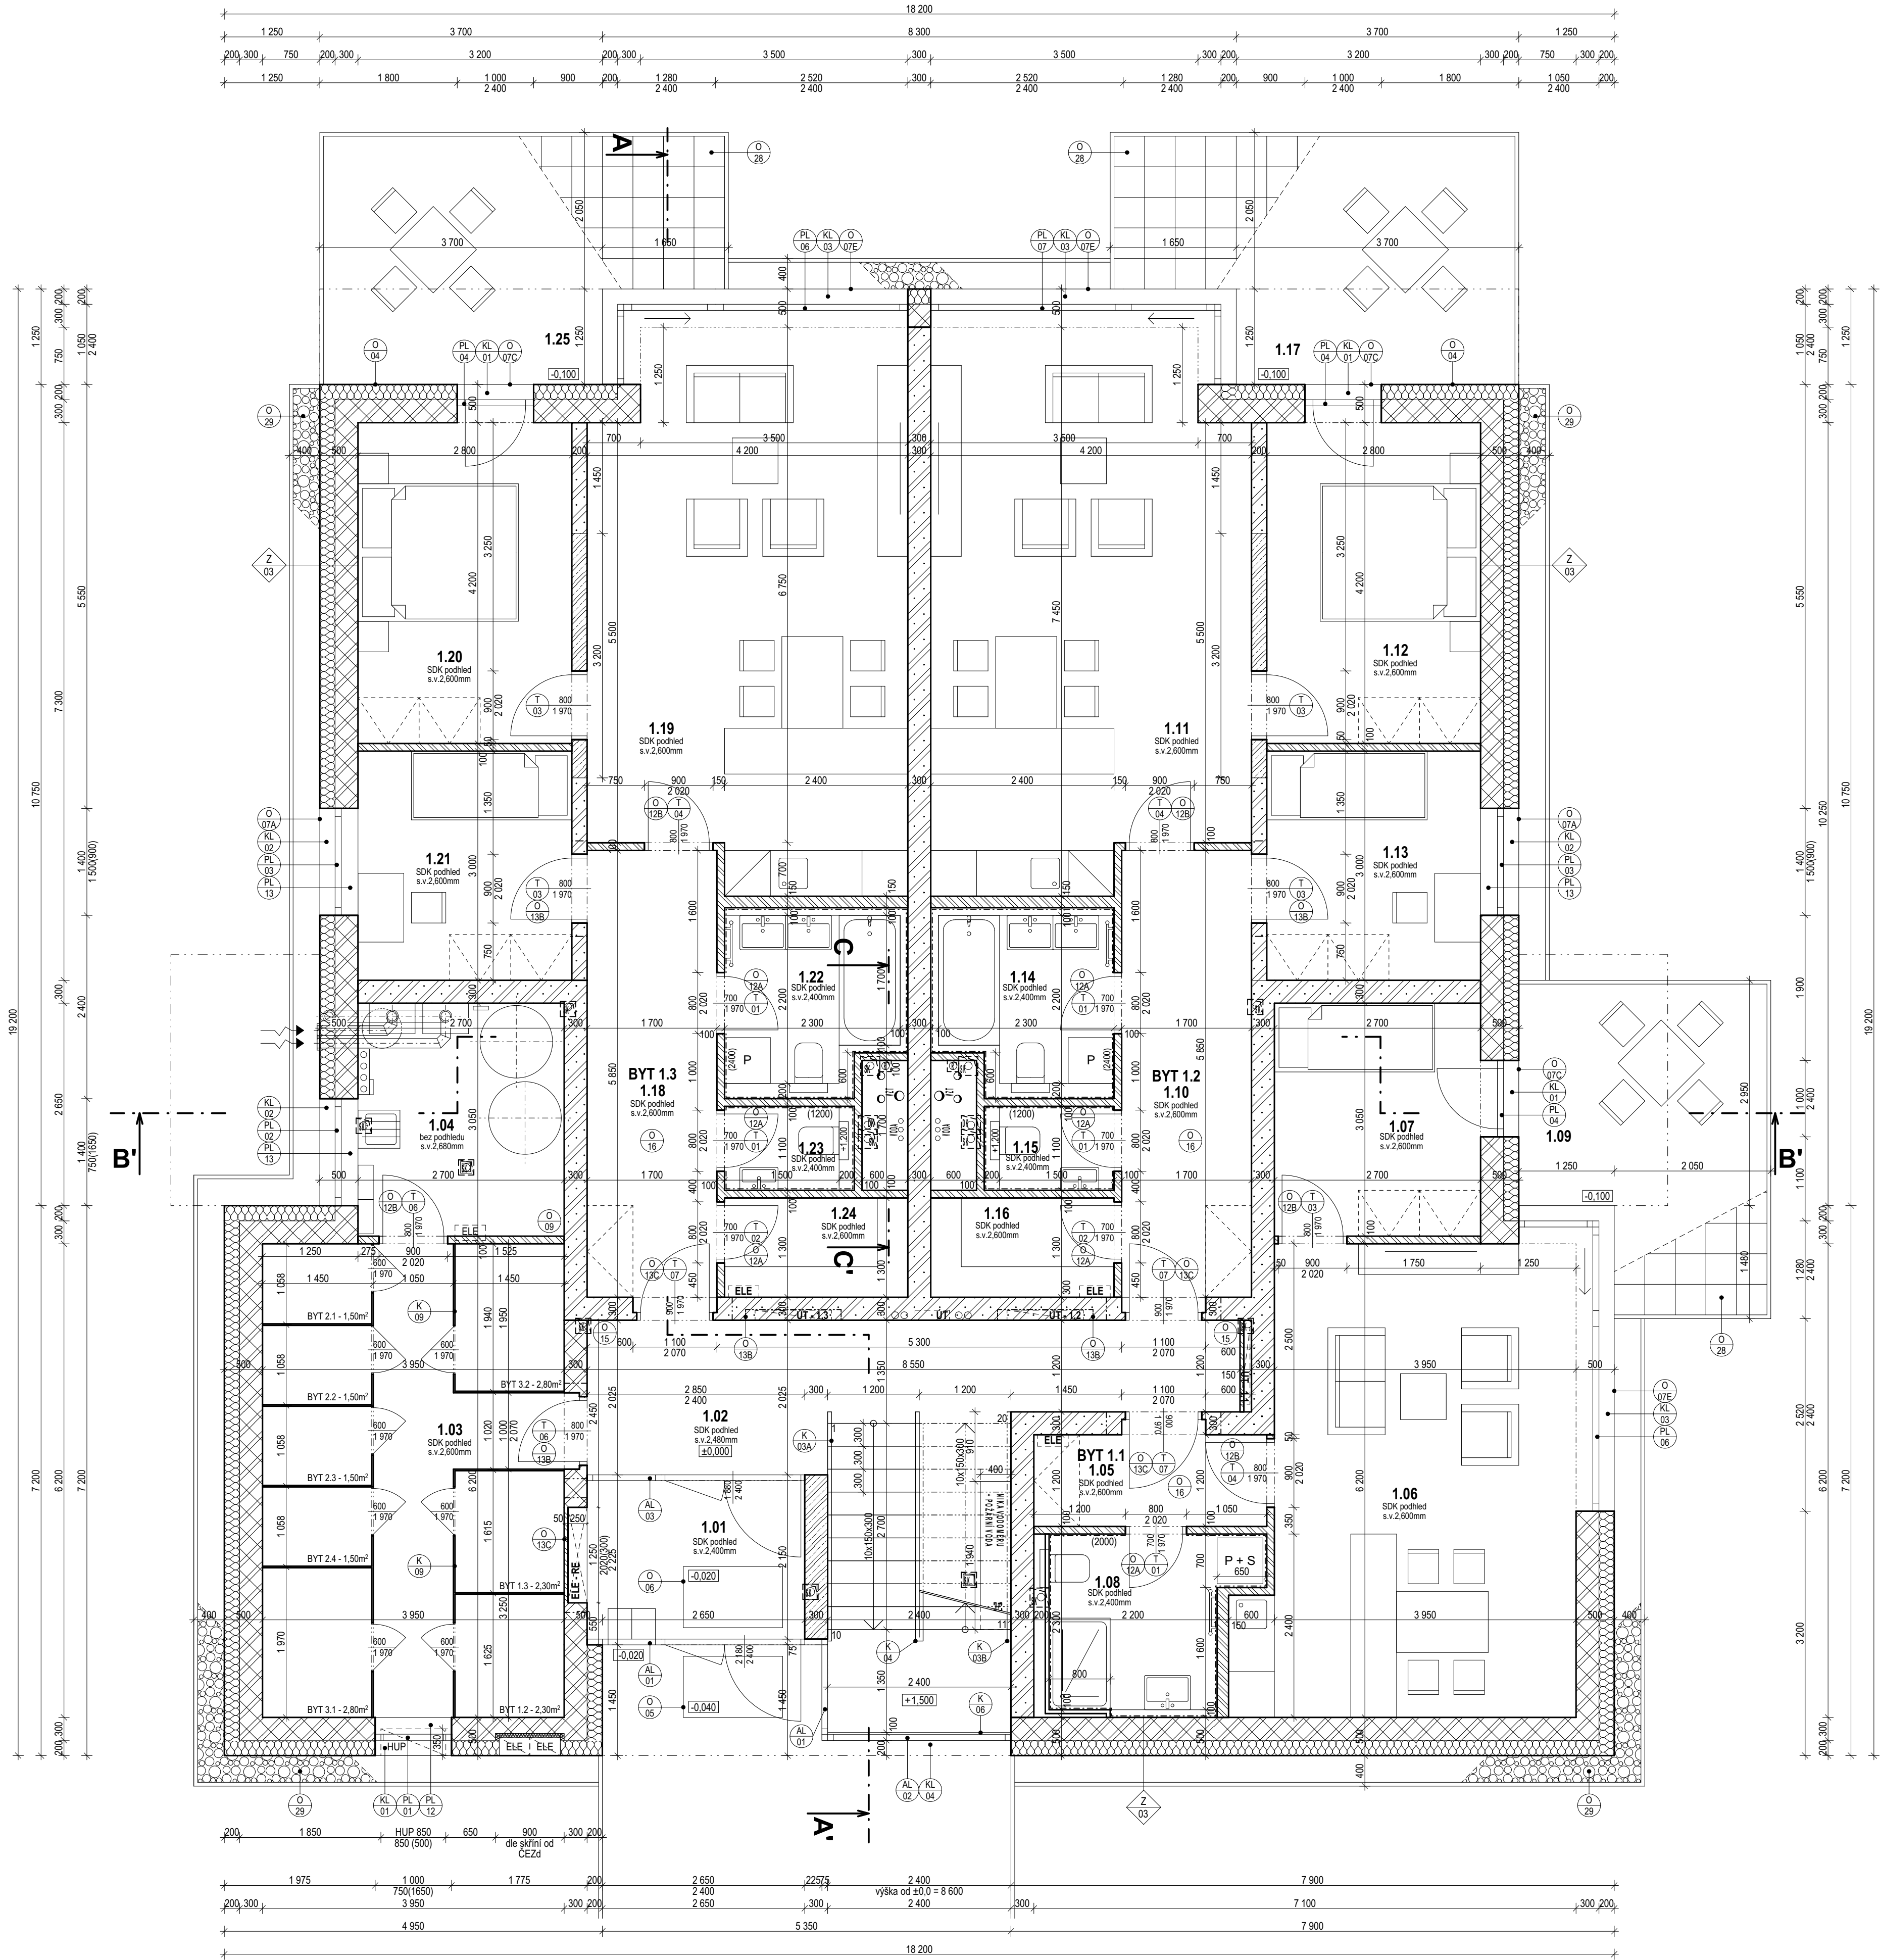

LEGENDA MATERIÁLŮ

- OBVODOVÉ ZDIVO POROTHERM 30 Profi, P10 NA MALTU PRO TENKÉ SPÁRY M10
- NOSNÉ ZDIVO POROTHERM 30 AKU Profi, P10 19 AKU Profi, P15, NA MALTU PRO TENKÉ SPÁRY
- NOSNÉ ZDIVO POROTHERM 19 AKU Profi, P15 NA MALTU PRO TENKÉ SPÁRY M10
- ŽELEZOBETONOVÉ MONOLITICKÉ KONSTRUKCE - C20/25 - VIZ D.1.2.ST
- KERAMICKÉ PŘÍČKOVKY POROTHERM
- INSTALAČNÍ PŘEDSTĚNY - YTONG
- TEPELNÁ IZOLACE FASÁDY FASÁDNÍ PĚNOVÝ POLYSTYREN EPS 70 F
- BETONOVÁ DLÁŽBA
- TERASOVÁ PRKNA
- KAČÍREK

POZNÁMKY - RADONOVÉ OPATŘENÍ:

- POD POBYTOVÝM MÍSTNOSTÍ JE NA ZÁKLADĚ ČSN 730901
- OCHRANA STAVĚB PROTI RADONU Z PODOLÍ NAVRŽENÉ ODVĚTRÁNÉ POOLŮŽÍ
- V RAMCI ŠTERKOVÉ VRSY 200mm POD PODKLADNÍ BETONEM. DETAILNĚ JE ŘEŠENO VE VÝKRESE ZÁKLADU
- ŠERBNÉ PERFOROVANÉ DRENÁŽNÍ POTRUBÍ, VNITŘNÍ PRŮMĚR DN100
- NA KONCÍCH OPATŘENO SYSTÉMOVÝMI ZÁSLEPKAMI
- SYSTÉMOVÉ PŘÍRUCHOVY, NAPŘ. KG V MÍSTECH PŘÍRUCHOU PERFOROVANÉHO DREN. POTRUBÍ
- ZÁKLADOVÝMI PÁSY
- STUPNÍČKOVÉ POTRUBÍ PLNĚ S REDUKCÍ KG DN 125 - PLYNOTĚSNÉ
- VYVEDENÍ NAD ÚROVĚŇ STŘEŠNÍ KRYTINY DO VĚTRACÍHO BUDUJKU
- POZNÁMKY OBECNĚ:
- DILATOVAT KČE PODLAH OD STĚN (5 - 10mm EPS, MIRELON)
- BETONOVÁ MAZANINA POD VLYSY BUDE VYROVNÁNA SAMONIVELAČNÍ ŠTERKOU
- NEBO BUDE PŘEDVĚN SAMONIVELAČNÍ BETON
- SÁDKOKARTONOVÉ PODKLADY SE NESMÍ PŘÍTEŽOVAT
- PROSTORY S MOKRÝM PROVÝZEM BUDOU OPATŘENY POD OBKLADY
- A DLÁŽBY HYDROIZOLACI ŠTERKOU (např. MAPEI)
- PŘI PROVÁDĚNÍ SPOJŮ, KOUTŮ, NÁPOJOVÁNÍ SVISLÝCH PLOCH HYDROIZOLACI
- MEMBRÁNY DODRŽOVAT TECHNOLOGICKÉ PŘEDPISY VÝROBCE !!! JE BEZPODMÍNEČNĚ NUTNÉ, ABY REALIZACI PROVEDLA SPECIALIZOVANÁ, ŠKOLENÁ FIRM!!!
- FASÁDNÍ SYSTÉM zasklívání tepelnou izolací EPS II, 200mm, pfp, dle stádky, přesah stěnných ramí dle řešení okna, stěnné ramí instalováno současně s vnější hranou obvod. zdíva
- HRANÝ ZDĚNÝCH KČI OPATŘIT PODOMITKOVOU OCHRANKOU LÍSTOU
- VŠEČKÉ STAVĚBNÍ OTVORY BUDOU PŘEČKOVANÝMI ZAMĚŘENÍ
- U OBVODOVÉ SPÁRY OKEN A DVEŘÍ POUŽÍVAT KOMPRESNÍ PÁSKU, PAROTĚSNOU TĚSNÍCÍ PÁSKU (INTERIER) A PAROPROPUSTNOU TĚSNÍCÍ PÁSKU (EXTERIER), NAPŘ. SYSTÉM DEN BRAVEN 30
- Odělení a nadpraží otvory v obvodových zdech bude v interiéru opatřeno tepelnou izolací
- z extudovaného polystyrénu II, max. 20mm nebo dle řešení dodavatele výplní otvorů
- HRANÝ ZDĚNÝCH KČI OPATŘIT PODOMITKOVOU OCHRANKOU LÍSTOU
- VŠEČKÉ STAVĚBNÍ OTVORY BUDOU PŘEČKOVANÝMI ZAMĚŘENÍ
- VŠEČKÉ ZMĚNY V PROJEKTU BUDOU KONZULTOVÁNY S PROJEKTANTEM
- VŠEČKÉ PROSTUPY A DŘÁŽKY STAVĚBNÍMI KONSTRUKCEMI VIZ. PROJEKT ZTI, TZB
- PŘED BETONÁŽÍ VĚŇŮ, PRŮVLAKŮ A MONOLITICKÝCH PŘÍKŮ JE TŘEBA ZAMĚŘIT
- A VYNECHAT OTVORY PRO PŘECHODY A PROSTUPY POTRUBÍ PŘES STAVĚBNÍ KONSTRUKCE!!!
- VŠEČKÉ VĚTRACÍ OTVORY BUDOU OPATŘENY ZPĚTNOU KLAPKOU, SÍTKOU PROTI HMYZU A MŘÍŽKOU PLAST. NEREZ A BUDOU ODPADOVANÉ SMĚREM DO EXTERIERU
- MIMO ZPEVNĚNÝCH PLOCH BUDE KOLEM BUDOVY PŘEDVĚN OKAPOVÝ CHODNÍK
- ZPRACOVATEL PO UPOZORNĚNÍ NA NUTNOST DODRŽENÍ PŘÍSLUŠNÝCH NŮREM TYKAJÍCÍCH SE DILATACÍ VYPATĚNÝCH A NEVYPATĚNÝCH PODLAHOVÝCH KONSTRUKCÍ UMÍSTĚNÝCH JAK NA TERÉNU, TAK I V PATRECH. VČ. KONSTRUKCÍ TERAS
- výrobky PSV (troubárské, zeměměřické a pod.) jsou ve výkresích a výpisech zakresleny pouze SOUŠEDNĚM a budou vyrobeny podle ÚJEDNĚNÉ DOKUMENTACE, kterou JE ZAJIŠTÍ DODAVATEL na základě zaměření skutečného stavu na stavbě.

± 0 (SO 06) = 241,800 BPV

01	31.01.2025	ZMĚNA DISPOZICE KOUPELEN BYT 1.08
00	09.10.2024	DOKUMENTACE PRO PROVEDENÍ STAVBY
REVIZE	DATUM	PŘEDMĚT REVIZE

PROFESE		ARCHITEKTONICKO - STAVEBNÍ		Atelier architektury Horský, s.r.o. Rokycanova 316, 500 03 Hradec Králové E-mail: info@ash.cz http://www.ash.cz
HLAVNÍ PROJEKTANT		ZODP. PROJEKTANT		
ING. ARCH. M.HORSKÝ		ING. TOMÁŠ MAREK		
PROJEKTANT : Atelier architektury Horský, s.r.o. , Rokycanova 316, Hradec Králové				
IČ: 09779809, DIČ: CZ09779809, Zápis v OR: Kralupy soud v HK, oddíl C, vložka 46870				
INVESTOR : Green Direction s.r.o. , Ke Koblé 1100, 289 11 Pečky, IČO:01555782				
STAVBA :		METEOR II - BD07,BD08,BD16,BD17		ČÍSLO ZAKÁZKY : 00002/23
		SVOBODNÉ DVORY, HRADEC KRÁLOVÉ		DRUH DOKUM. : DPS
OBJEKT :		SO 06 BYTOVÝ DŮM 16		DATUM : 10 / 2024
				FORMÁT : 1 x A4
VÝKRES :				MEŘÍTKO : Č. VÝKRESU :
PŮDORYS 1.NP				1:50 D.1.1.AR.03