


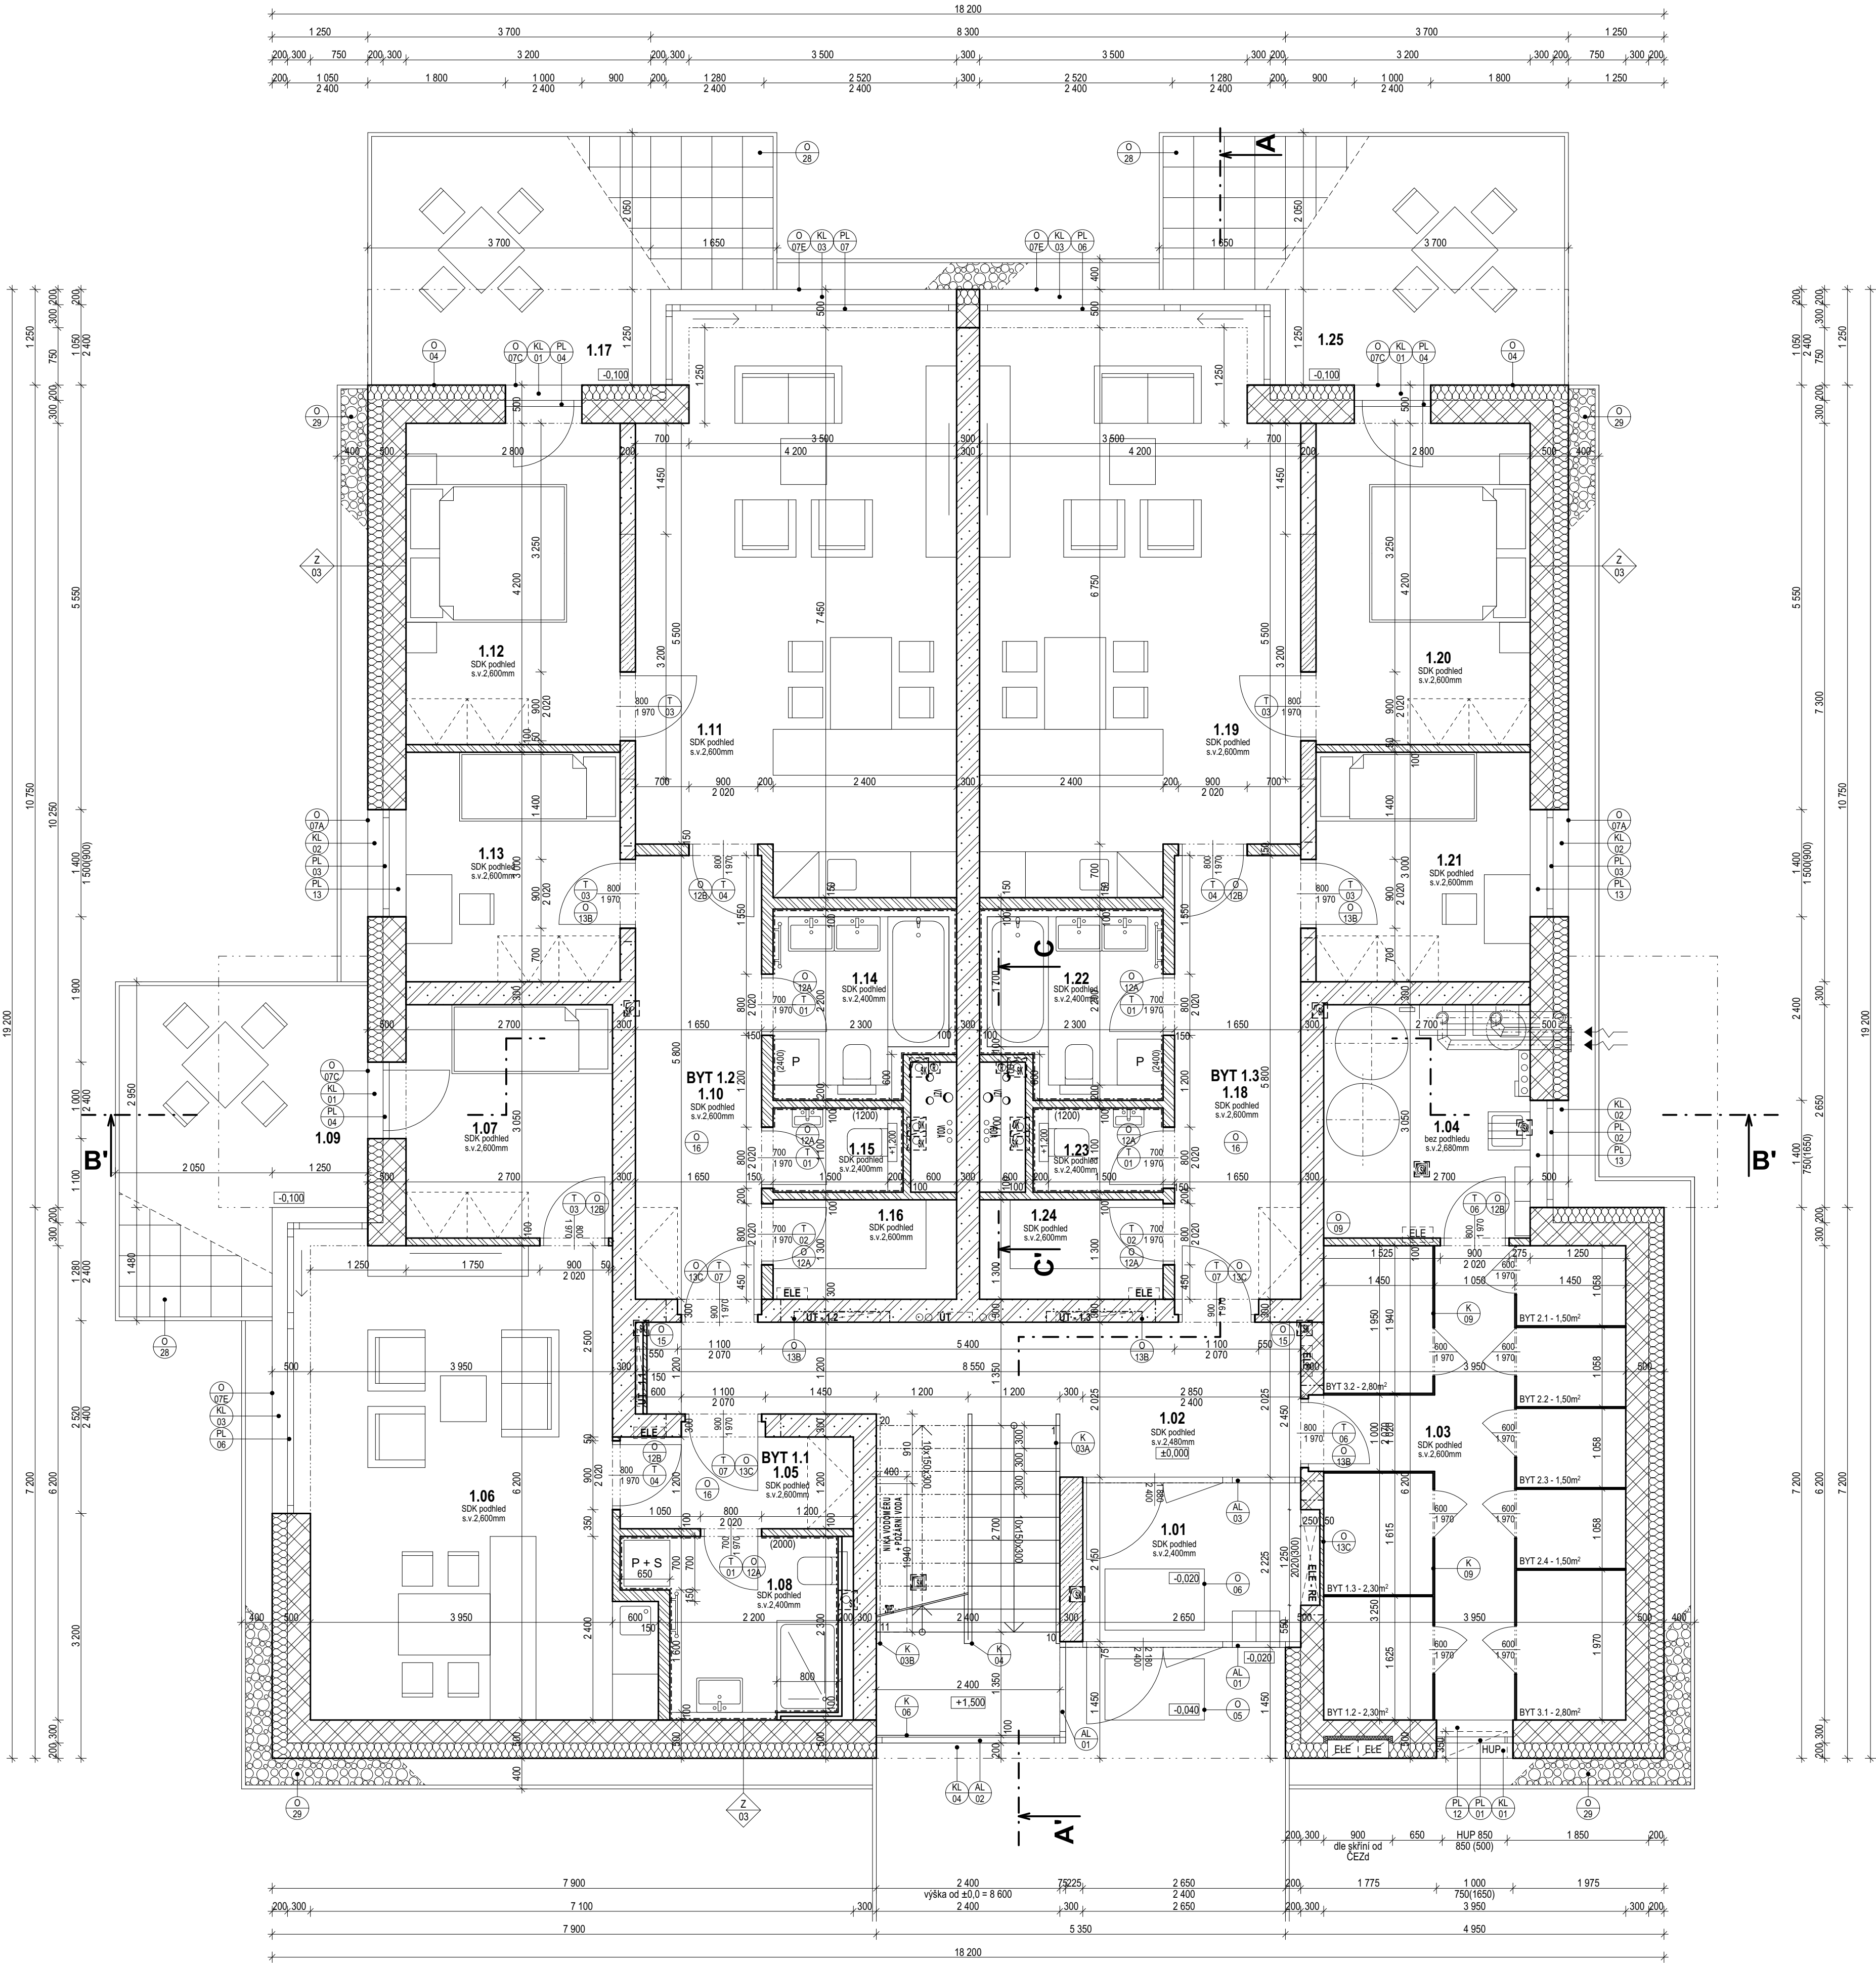

LEGENDA MATERIÁLŮ

- OBVODOVÉ ZDIVO POROTHERM 30 Profi, P10 NA MALTU PRO TENKÉ SPÁRY M10
- NOSNÉ ZDIVO POROTHERM 30 AKU Profi, P10 19 AKU Profi, P15, NA MALTU PRO TENKÉ SPÁRY
- NOSNÉ ZDIVO POROTHERM 19 AKU Profi, P15 NA MALTU PRO TENKÉ SPÁRY M10
- ŽELEZOBETONOVÉ MONOLITICKÉ KONSTRUKCE - C20/25 - VIZ D.1.2.ST
- KERAMICKÉ PŘÍČKOVKY POROTHERM
- INSTALAČNÍ PŘEDSTĚNY - YTONG
- TEPELNÁ IZOLACE FASÁDY FASÁDNÍ PĚNOVÝ POLYSTYREN EPS 70 F
- BETONOVÁ DLÁŽBA
- TERASOVÁ PRKNA
- KAČÍREK

POZNÁMKY - RADONOVÉ OPATŘENÍ:

- POD POBYTOVÝM MÍSTNOSTÍM JE NA ZÁKLADĚ ČSN 730901
- OCHRANA STAVBY PROTI RADONU Z PODLOŽÍ NAVRŽENÉ ODVĚTRÁNE POOLŽÍ
- V RAMCI ŠTERKOVÉ VRSTVY 200mm POD PODKLADNÍ BETONEM. DETAILNĚ JE ŘEŠENO VE VÝKRESE ZÁKLADU
- SBĚRNÉ PERFOROVANÉ DRENÁŽNÍ POTRUBÍ, VNITŘNÍ PRŮMĚR DN100
- NA KONCÍCH OPATŘENO SYSTÉMOVÝMI ZÁSLEPKAMI
- SYSTÉMOVÉ PŘÍRUCHOVY, NAPŘ. KG V MÍSTECH PŘÍRUCHODŮ PERFOROVANÉHO DREN. POTRUBÍ
- ZÁKLADOVÝMI PÁSY
- STUPNÍČKOVÉ POTRUBÍ PLOŠNÉ S REDUKCÍ KG DN 125 - PLYNOTĚSNÉ
- VYVEDENÉ NAD ÚROVEŇ STŘEŠNÍ KRYTINY DO VĚTRACÍHO BUDOVNÍKU
- POZNÁMKY OBECNĚ:**
- DLATOVAT KČE PODLAH OD STĚN (5 - 10mm EPS, MIRELON)
- BETONOVÁ MAZANINA POD VLYSY BUDE VYROVNÁNA SAMONIVELAČNÍ ŠTERKOU
- NEBO BUDE PŘEVEDEN SAMONIVELAČNÍ BETON
- SADROKARTONOVÉ PODHLAVY SE NESMÍ PŘITĚŽOVAT
- PROSTORY S MOKRÝM PROVOZEM BUDOU OPATŘENY POD OKLADY
- A DLÁŽBY HYDROIZOLACI ŠTERKOU (např. MAPEI)
- PŘI PROVÁDĚNÍ SPOJŮ, KOUTŮ, NÁPOJOVÁNÍ SVISLÝCH PLOCH HYDROIZOLACI
- MEMBRÁNY DODRŽOVAT TECHNOLOGICKÉ PŘEDPISY VÝROBCE !!! JE BEZPODMÍNEČNĚ NUTNÉ, ABY REALIZACI PROVEDLA SPECIALIZOVANÁ, ŠKOLENÁ FIRMA!!!
- FASÁDNÍ SYSTÉM zateplování tepelnou izolací EPS II, 200mm, p/p, dle skladby, přesat sklených ramů, dle řešení stěn, sklení ramy instalované současně s vnější hranou odvod. zdiva
- HRANY ŽELEZNÝCH KČI OPATŘIT PODOMITKOVOU OCHRANNOU LÍSTOU
- VŠEČKÉ STAVBNÍ OTVORY BUDOU PŘED REALIZACÍ ZAMĚŘENY
- VŠEČKÉ ZMĚNY V PROJEKTU BUDOU KONZULTOVÁNY S PROJEKTANTEM
- VŠEČKÉ PROSTUPY A DŘÁŽKY STAVBNÍMI KONSTRUKCEMI VIZ. PROJEKT ZTI, TZB
- PŘED BETONÁŽÍ VĚNŮ, PRŮVLAKŮ A MONOLITICKÝCH PRVKŮ JE TŘEBA ZAMĚŘIT
- A VYNECHAT OTVORY PRO PŘECHODY A PROSTUPY POTRUBÍ PŘES STAVBNÍ KONSTRUKCE!!!
- VŠECHNY VĚTRACÍ OTVORY BUDOU OPATŘENY ZPĚTNOU KLAPKOU, SÍTKOU PROTI HMYZU A MŘÍŽKOU PLAST. NESEZÍ A BUDOU ODSAPÁVACÍM SMĚREM VEN DO EXTERIÉRU
- MIMO ZPEVNĚNÝCH PLOCH BUDE KOLEM BUDOVY PROVEDEN OKAPOVÝ CHODNÍK
- ZPRACOVATEL PO UPOZORNĚNÍ NA NUTNOST DODRŽENÍ PŘÍSLUŠNÝCH NŮREM TYKAJÍCÍCH SE DILATAČNÍ VYTAPEŇNÝCH A NEVYTAPEŇNÝCH PODLAHOVÝCH KONSTRUKCÍ UMÍSTĚNÝCH JAK NA TERÉNU, TAK I V PATRECH. VČ. KONSTRUKCÍ TERAS
- výrobky PSV (trnitá šňůra, zámečnické a pod.) jsou ve výkresích a výpisech zakresleny pouze SOUHRNNĚ a budou vybrány podle DĚLNICKÉ DOKUMENTACE, kterou si ZAJISTI DODAVATEL na základě zaměření skutečného stavu na stavbě.

± 0 (SO 06) = 241.500 BPV

02	25.05.2026	ZMĚNA TLOUŠTKY PŘÍČEK, OTEVŘAVOST DVEŘÍ, RE ELE, WC
01	31.01.2025	ZMĚNA DISPOZICE KOUPELNY BYT 1.08
00	09.10.2024	DOKUMENTACE PRO PROVEDENÍ STAVBY
REVIZE	DATUM	PŘEDMĚT REVIZE

PROFESE	ARCHITEKTONICKO - STAVEBNÍ				
HLAVNÍ PROJEKTANT	ZODP. PROJEKTANT	VYPRACOVAL			
ING. ARCH. M.HORSKÝ	ING. ARCH. M.HORSKÝ	ING. TOMÁŠ MAREK			
PROJEKTANT : Atelier architektury Horský, s.r.o. , Rokycanova 316, Hradec Králové IČ: 09779809, DIČ: CZ09779809, Zápis v OR: Krajský soud v HK, oddíl C, vložka 46870					
INVESTOR : Green Direction s.r.o. , Ke Koblé 1100, 289 11 Pečky, IČO:01655762					
STAVBA : METEOR II - BD07,BD08,BD16,BD17 SVOBODNÉ DVORY, HRADEC KRÁLOVÉ S007BYTOVÝ DŮM 17					
OBJEKT :					
VÝKRES :					
PŮDORYS 1.NP					
1:50 D.1.1.AR.03					