


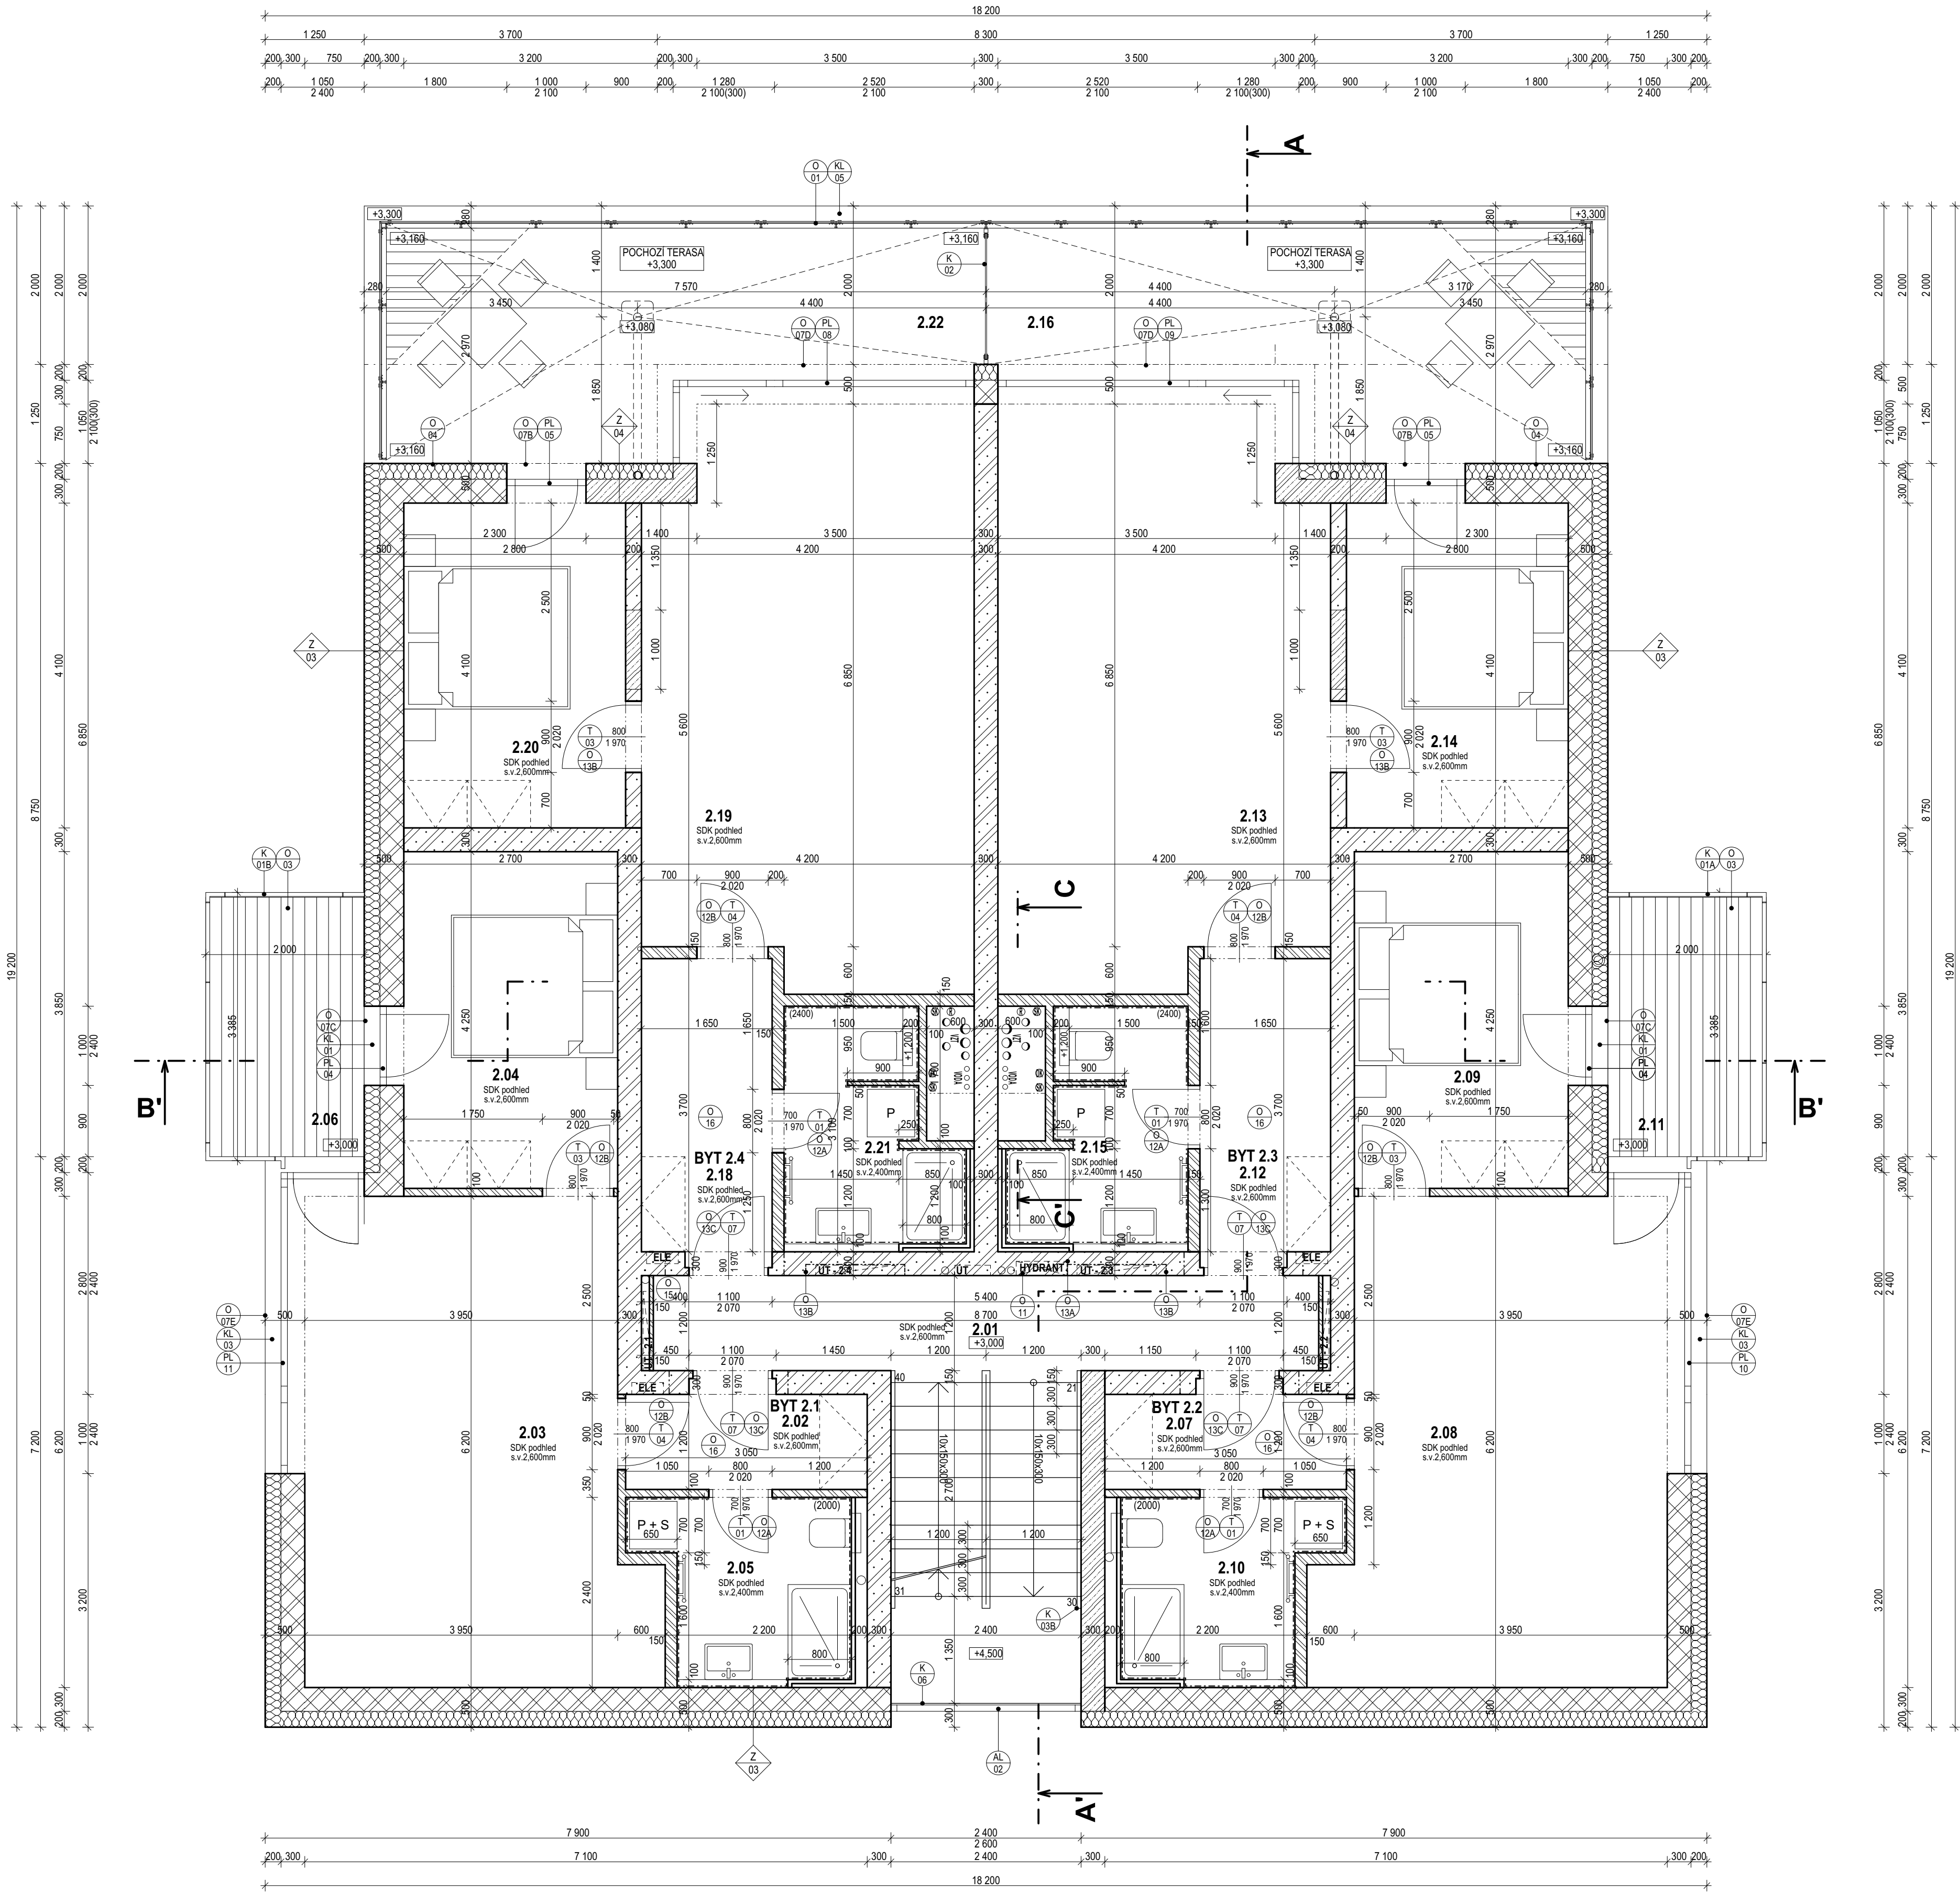

LEGENDA MATERIÁLŮ

- OBVODOVÉ ZDIVO POROTHERM 30 Profi, P10 NA MALTU PRO TENKÉ SPÁRY M10
- NOSNÉ ZDIVO POROTHERM 30 AKU Profi, P10 19 AKU Profi, P15, NA MALTU PRO TENKÉ SPÁF
- NOSNÉ ZDIVO POROTHERM 19 AKU Profi, P15 NA MALTU PRO TENKÉ SPÁRY M10
- ŽELEZOBETONOVÉ MONOLITICKÉ KONSTRUKCE - C20/25 - VIZ. D.1.2.ST
- KERAMICKÉ PŘÍČKOVKY POROTHERM
- INSTALAČNÍ PŘEDSTĚNY - YTONG
- TEPELNÁ IZOLACE FASÁDY FASÁDNÍ PĚNOVÝ POLYSTYREN EPS 70 F
- BETONOVÁ DLAŽBA
- TERASOVÁ PRKNA
- KAČÍREK

POZNÁMKY - RADONOVÉ OPATŘENÍ:

- POD POBYTOVÝM MÍSTNOSTÍ JE NA ZÁKLADĚ ČSN 730901
- OCHRANA STAVBY PROTI RADONU Z PODOLÍ NAVRŽENÉ ODVĚTRÁNÉ POOLŽÍ
- V RAMCI ŠTERKOVÉ VRSTVY 200mm POD PODKLADNÍ BETONEM. DETAILNĚ JE ŘEŠENO VE VÝKRESE ZÁKLADŮ
- SBĚRNÉ PERFOROVANÉ DRENÁŽNÍ POTRUBÍ, VNITŘNÍ PRŮMĚR DN100
- NA KONCÍCH OPATŘENO SYSTÉMOVÝMI ZÁSLEPKAMI
- SYSTÉMOVÉ PRŮCHODKY, NAPŘ. KG V MÍSTECH PRŮCHODŮ PERFOROVANÉHO DREN. POTRUBÍ
- ZÁKLADOVÝMI PÁSY
- STUPNĚ POTRUBÍ PLNĚ S REDUKCÍ KG DN 125 - PLYNOTĚSNÉ
- VYVEDENÉ NAD ÚROVĚŇ STŘEŠNÍ KRYTINY DO VĚTRACÍHO BUDINKU
- POZNÁMKY OBEČNĚ:
- DILATOVAT KČE PODLAH OD STĚN (5 - 10mm EPS, MIRELON)
- BETONOVÁ MAZANINA POD VLYSY BUDE VYROVNÁNA SAMONIVELAČNÍ ŠTERKOU
- NEBO BUDE PŘEVEDEN SAMONIVELAČNÍ BETON
- ŠAKROKARTONOVÉ PODHLADY SE NESMÍ PŘÍTĚŽOVAT
- PROSTORY S MOKRÝM PROVOZEM BUDOU OPATŘENY POD OBKLADY
- A DLAŽBY HYDROIZOLACI ŠTERKOU (např. MAPEI)
- PŘI PROVÁDĚNÍ SPOJŮ, KOUTŮ, NÁPOJOVÁNÍ SVISLÝCH PLOCH HYDROIZOLACI
- MEMBRÁNY DODRŽOVAT TECHNOLOGICKÉ PŘEDPISY VÝROBCE !!! JE BEZPODMÍNEČNĚ NUTNÉ, ABY REALIZACI PROVEDLA SPECIALIZOVANÁ, ŠKOLENÁ FIRMA!!!
- FASÁDNÍ SYSTÉM zarázování tepelnou izolací EPS II, 200mm, p/p, dle skladby, přičemž stěrných ramů dle řešeníoken, sklením ramy instalované současně s vnější hranou obvod. zdiva
- HRANÝ ŽELEZNÝ KČI OPATŘIT PODOMITKOVOU OCHRANNOU LÍŠTOU
- VŠEČKÉ STAVBNÍ OTVORY BUDOU PŘED REALIZACÍ ZAMĚŘENY
- U OBVODOVÉ SPÁRY OKEN A DVEŘÍ POUŽÍT KOMPRESNÍ PÁSKU, PAROTĚSNOU TĚSNICI
- PÁSKU (INTERIÉR) A PAROPROPUSTNOU TĚSNICI PÁSKU (EXTERIÉR) - NAPŘ. SYSTÉM DEN BRAVEN 30
- Ošetření a nadpraží otvorů v obvodových zdech bude v interiéru opatřeno tepelnou izolací
- z extrudovaného polystyrénu s max. 20mm nebo dle řešení dodavatele výplní otvorů
- HRANÝ ŽELEZNÝ KČI OPATŘIT PODOMITKOVOU OCHRANNOU LÍŠTOU
- VŠEČKÉ STAVBNÍ OTVORY BUDOU PŘED REALIZACÍ ZAMĚŘENY
- VŠEČKÉ ZMĚNY V PROJEKTU BUDOU KONZULTOVÁNY S PROJEKTANTEM
- VŠEČKÉ PROSTUPY A DŘÁŽKY STAVBNÍMI KONSTRUKCEMI VIZ. PROJEKT ZTI, TZB
- PŘED BETONÁŽÍ VĚŇŮ, PRŮVLAKŮ A MONOLITICKÝCH PRVKŮ JE TŘEBA ZAMĚŘIT
- A VÝNECHAT OTVORY PRO PŘECHODY A PROSTUPY POTRUBÍ PŘES STAVBNÍ KONSTRUKCE!!!
- VŠECHNY VĚTRACÍ OTVORY BUDOU OPATŘENY ZPĚTNOU KLAPKOU, SÍTKOU PROTI HMYZU A MŘÍŽKOU PLAST. NESEZÍ A BUDOU ODPADOVANÉ SMĚREM VEN DO EXTERIÉRU
- MIMO ZPĚVNÝCH PLOCH BUDE KOLEM BUDOVY PŘEVEDEN OKAPOVÝ CHODNÍK
- ZPRACOVATEL PO UPOZORNĚNÍ NA NUTNOST DODRŽENÍ PŘÍSLUŠNÝCH NŮREM TYKAJÍCÍCH SE DILATACÍ VYPATĚNÝCH A NEVYPATĚNÝCH PODLAHOVÝCH KONSTRUKCÍ UMÍSTĚNÝCH JAK NA TERÉNU, TAK I V PATRECH. VČ. KONSTRUKCÍ TERAS
- VÝKRESY PSV (tratišské, zeměměřičské a pod.) jsou ve výkresích a výjimečně zakresleny pouze SOUHRNNÝMI a tudíž vyřazenými podle ÚČESNÉ DOKUMENTACE, kterou si ZAJISTI DODAVATEL na základě zaměření skutečného stavu na stavbě.

± 0 (SO 06) = 241,500 BPV

02	25.05.2026	ZMĚNA TLOUŠTKY PŘÍČEK, OTEVŘAVOST DVEŘÍ, RE ELE
01	31.01.2025	ZMĚNA DISPOZICE KOUPELNY BYT 1.08
00	09.10.2024	DOKUMENTACE PRO PROVEDENÍ STAVBY
REVIZE	DATUM	PŘEDMĚT REVIZE

PROFESE	ARCHITEKTONICKO - STAVEBNÍ	
HLAVNÍ PROJEKTANT	ZODP. PROJEKTANT	VYPRACOVAL
ING. ARCH. M.HORSKÝ	ING. ARCH. M.HORSKÝ	ING. TOMÁŠ MAREK
PROJEKTANT : Atelier architektury Horský, s.r.o. , Rokycanova 316, Hradec Králové IČ: 09779809, DIČ: CZ09779809, Zápis v OR: Krajský soud v HK, oddíl C, vložka 46870		
INVESTOR : Green Direction s.r.o. , Ke Koblé 1100, 289 11 Pečky, IČO:01655762		
STAVBA : METEOR II - BD07,BD08,BD16,BD17 SVOBODNÉ DVORY, HRADEC KRÁLOVÉ		
OBJEKT : S007BYTOVÝ DŮM 17		
VÝKRES :		
PŮDORYS 2.NP		
ČÍSLO ZAKÁZKY : 00002/23		Druh DOKUM. : DPS
DATUM : 10 / 2024		FORMÁT : 1 x A4
MĚŘITKO : 1:50		Č. VÝKRESU : D.1.1.AR.04