


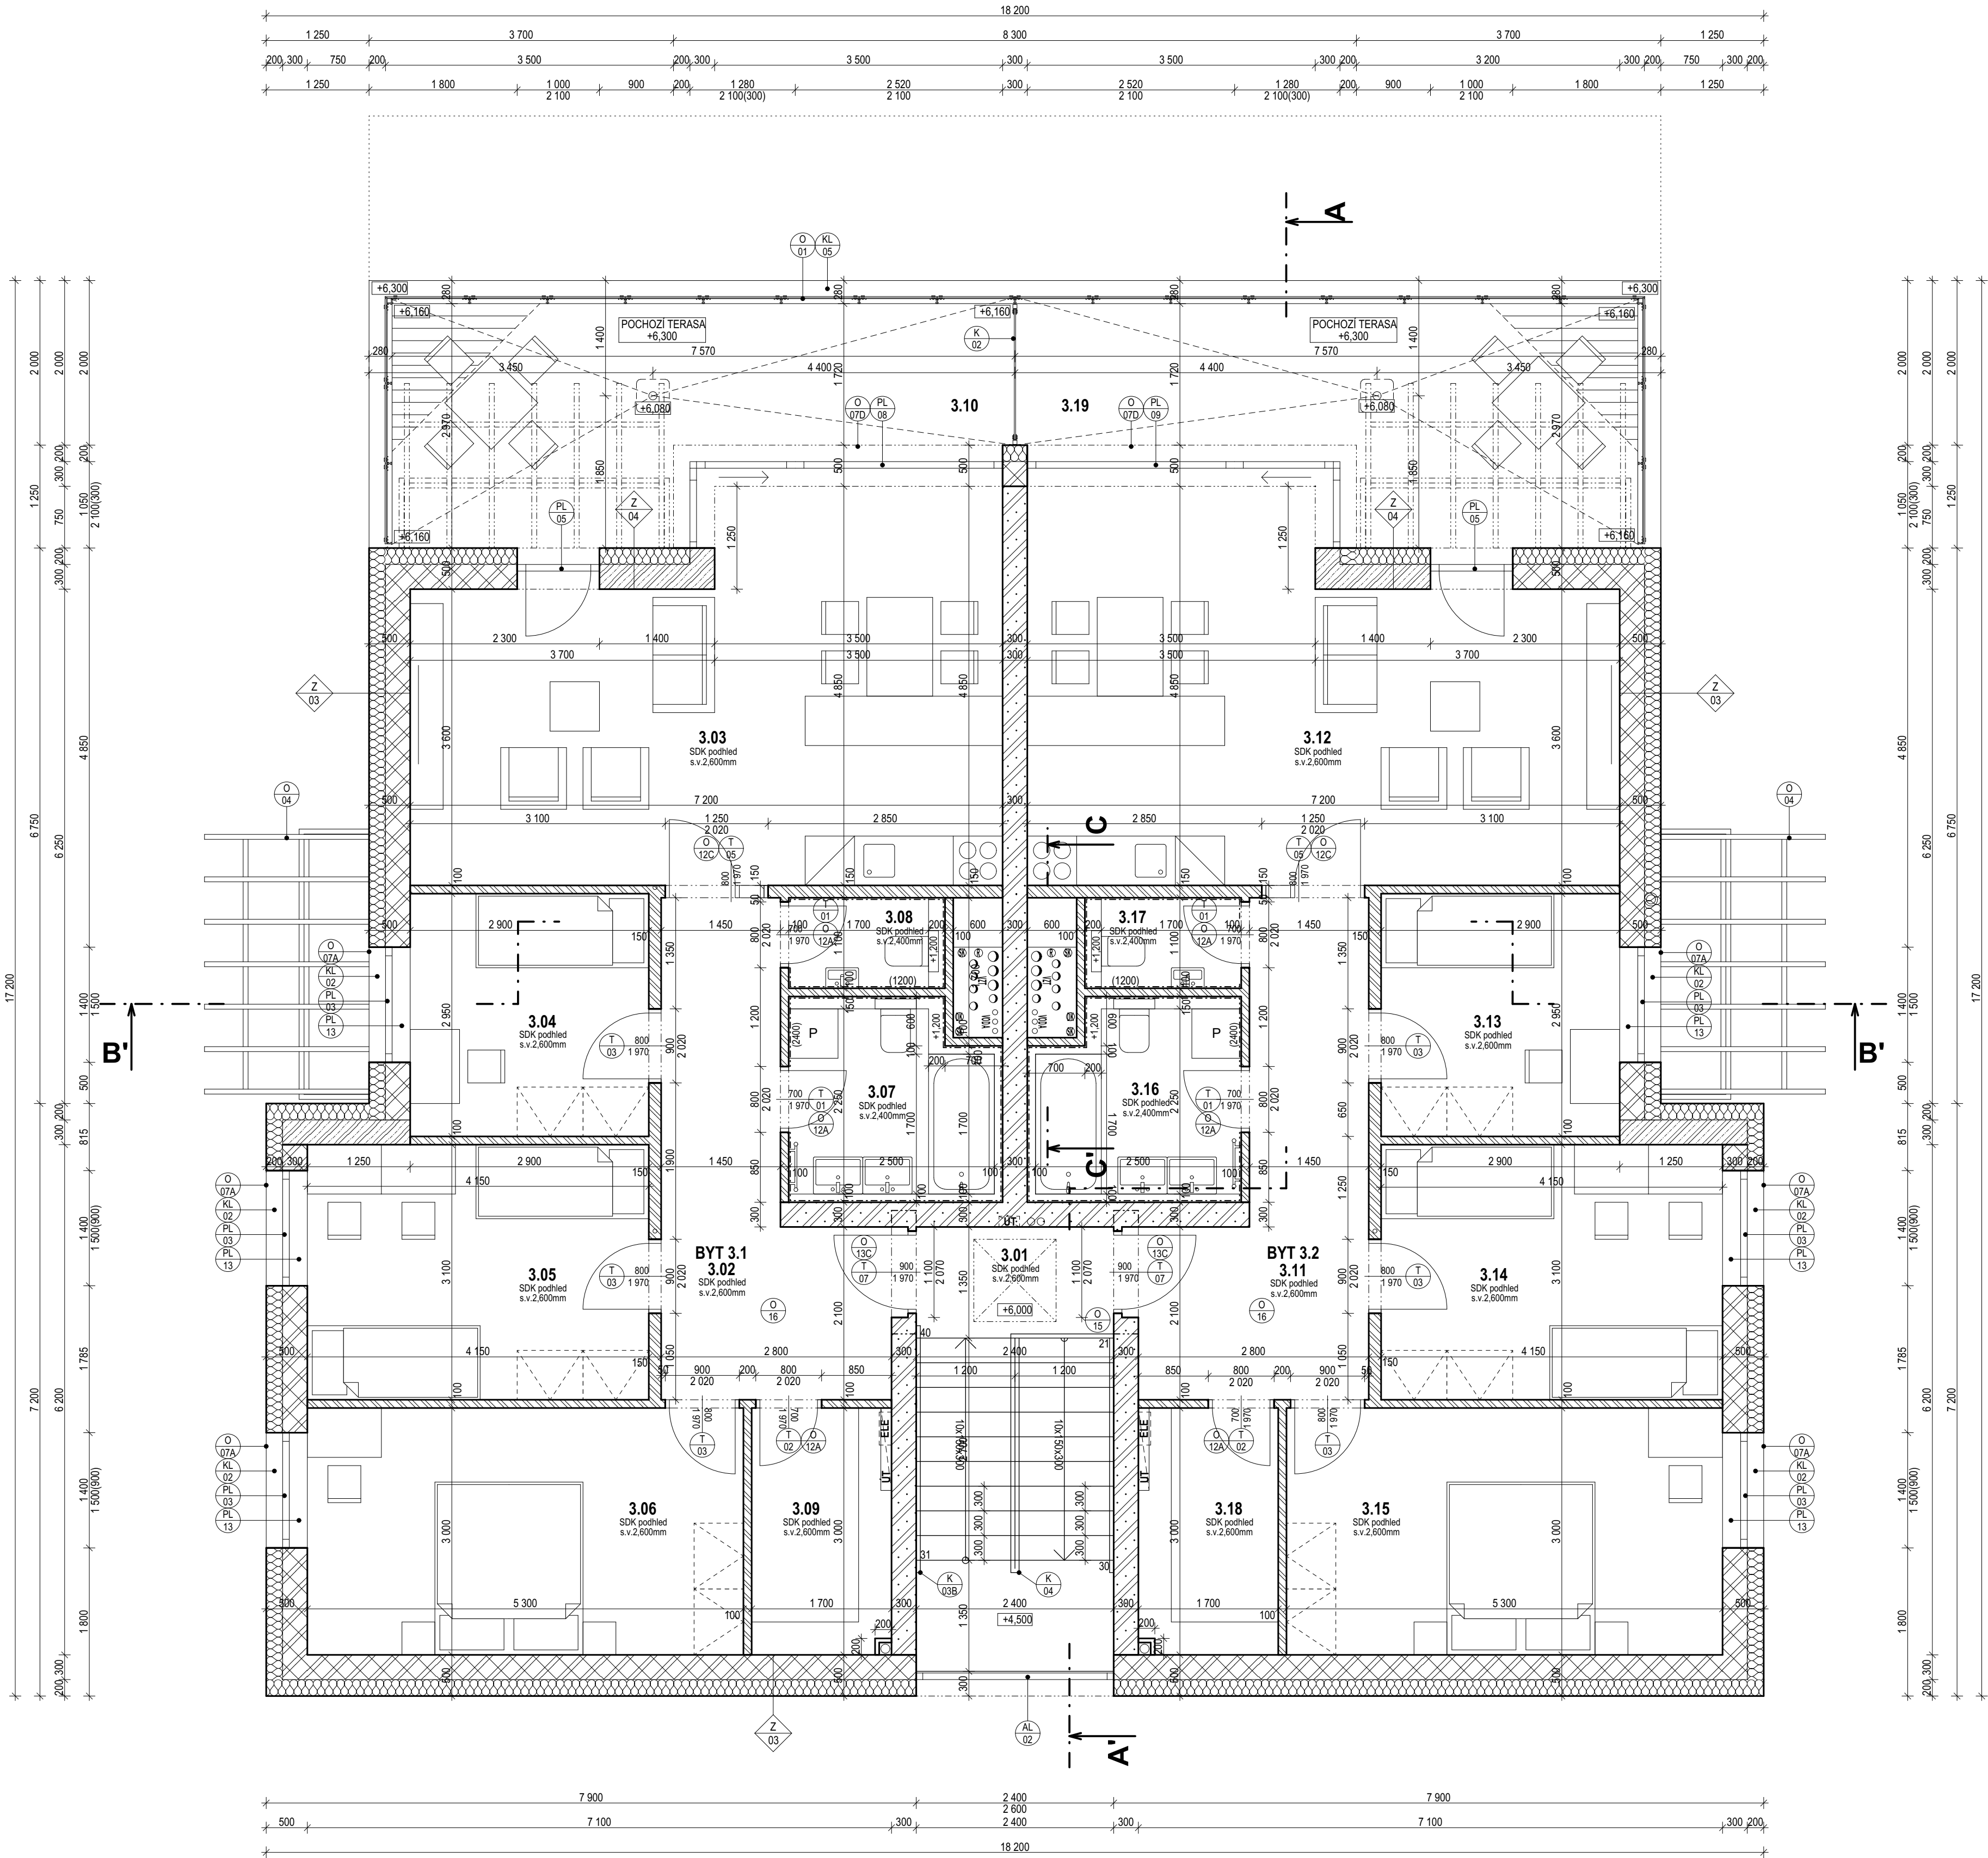

LEGENDA MATERIÁLŮ

- OBVODOVÉ ZDIVO POROTHERM 30 Profi, P10 NA MALTU PRO TENKÉ SPÁRY M10
- NOSNÉ ZDIVO POROTHERM 30 AKU Profi, P10 19 AKU Profi, P15, NA MALTU PRO TENKÉ SPÁRY
- NOSNÉ ZDIVO POROTHERM 19 AKU Profi, P15 NA MALTU PRO TENKÉ SPÁRY M10
- ŽELEZOBETONOVÉ MONOLITICKÉ KONSTRUKCE - C20/25 - VIZ D.1.2.ST
- KERAMICKÉ PŘÍČKOVKY POROTHERM
- INSTALAČNÍ PŘEDSTĚNY - YTONG
- TEPELNÁ IZOLACE FASÁDY FASÁDNÍ PĚNOVÝ POLYSTYREN EPS 70 F
- BETONOVÁ DLAŽBA
- TERASOVÁ PRKNA
- KAČÍREK

POZNÁMKY - RADONOVÉ OPATŘENÍ:

- POD POBYTOVÝM MÍSTNOSTÍ JE NA ZÁKLADĚ ČSN 730901
- OCHRANA STAVBY PROTI RADONU Z PODOLÍ NAVRŽENÉ ODVĚTRÁNE POOLŽÍ
- V RAMCI ŠTERKOVÉ VRSTVY 200mm POD PODKLADNÍ BETONEM DETAILNĚ JE ŘEŠENO
- VE VÝKRESE ZÁKLADU
- SBĚRNÉ PERFOROVANÉ DRENÁŽNÍ POTRUBÍ, VNITŘNÍ PRŮMĚR DN100
- NA KONCÍCH OPATŘENO SYSTÉMOVÝMI ZÁSLEPKAMI
- SYSTÉMOVÉ PRŮCHODKY, NAPŘ. KG V MÍSTECH PRŮCHODŮ PERFOROVANÉHO DREN. POTRUBÍ
- ZÁKLADOVÝMI PÁSY
- STUPNACÍ POTRUBÍ PLNĚ S REDUKCÍ KG DN 125 - PLYNOTĚSNÉ
- VYVEDENÉ NAD ÚROVEŇ STŘEŠNÍ KRYTINY DO VĚTRACÍHO BUDUJKU
- POZNÁMKY OBECNĚ:
- DILATOVAT KČE PODLAH OD STĚN (5 - 10mm EPS, MIRELONI)
- BETONOVÁ MAZANINA POD VLYSY BUDE VYROVNÁNA SAMONIVELAČNÍ ŠTERKOU
- NEBO BUDE PROVEDEN SAMONIVELAČNÍ BETON
- SÁDKOKARTONOVÉ PODHLAVY SE NESMÍ PŘÍTĚŽOVAT
- PROSTORY S MOKRÝM PROVOZEM BUDOU OPATŘENY POD OKLADY
- A DLAŽBY HYDROIZOLAČNÍ ŠTERKOU (např. MAPEI)
- PŘI PROVÁDĚNÍ SPOJŮ, KOUTŮ, NÁPOJOVÁNÍ SVISLÝCH PLOCH HYDROIZOLAČNÍ
- MEMBRÁNY DODRŽOVAT TECHNOLOGICKÉ PŘEDPISY VÝROBCE !!! JE BEZPODMÍNEČNĚ NUTNÉ,
- ABY REALIZACE PROVEDLA SPECIALIZOVANÁ, ŠKOLENÁ FIRMA!!!
- FASÁDNÍ SYSTÉM zasklovaní tepelnou izolací EPS II, 200mm, p/p, dle skladby,
- přehán stěrných ramí, dle řešení okon, stěrní ramí instalované současně s vnější hranou odvod. zděva
- HRANY DŘEVNÍCH KČI OPATŘIT PODOMITKOVOU OCHRANKOU LÍŠTŮ
- VŠEKKÉ STAVBNÍ OTVORY BUDOU PŘED REALIZACÍ ZAMĚŘENY
- U OBVODOVÉ SPÁRY OKEN A DVEŘÍ POUŽÍT KOMPRESNÍ PÁSKU, PAROTĚSNOU TĚSNICI
- PÁSKU (INTERIÉR) A PAROPROPUSTNOU TĚSNICI PÁSKU (EXTERIÉR), NAPŘ. SYSTÉM DEN BRAVEN 30
- Ošetření a nadpraží otvorů v obvodových zdech bude v interiéru opatřeno tepelnou izolací
- z extrudovaného polystyrenu II, max. 20mm nebo dle řešení dodavatele výplní otvorů
- HRANY DŘEVNÍCH KČI OPATŘIT PODOMITKOVOU OCHRANKOU LÍŠTŮ
- VŠEKKÉ STAVBNÍ OTVORY BUDOU PŘED REALIZACÍ ZAMĚŘENY
- VŠEKKÉ ZMĚNY V PROJEKTU BUDOU KONZULTOVÁNY S PROJEKTANTEM
- VŠEKKÉ PROSTUPY A DŘÁŽKY STAVBNÍMI KONSTRUKCEMI, VIZ. PROJEKT ZTI, TZB
- PŘED BETONÁŽÍ VĚŇŮ, PRŮVLAKŮ A MONOLITICKÝCH PRŮVŮ JE TŘEBA ZAMĚŘIT
- A VYNECHAT OTVORY PRO PŘECHODY A PROSTUPY POTRUBÍ PŘES STAVBNÍ KONSTRUKCE!!!
- VŠECHNY VĚTRACÍ OTVORY BUDOU OPATŘENY ZPĚTNOU KLAPOU, SÍTKOU PROTI HMYZU
- A MŘÍŽKOU PLAST. NEŘEZÍ A BUDOU OSPAŘOVANÉ SMĚREM VEN DO EXTERIÉRU
- MIMO ZPEVNĚNÝCH PLOCH BUDE KOLEM BUDOVY PROVEDEN OKAPOVÝ CHODNÍK
- ZPRACOVATEL PO UPOZORNĚNÍ NA NUTNOST DODRŽENÍ PŘÍSLUŠNÝCH NŮREM TYKAJÍCÍCH
- SE DILATACÍ VYPATĚNÝCH A NEVYPATĚNÝCH PODLAHOVÝCH KONSTRUKCÍ UMÍSTĚNÝCH JAK
- NA TERÉNU, TAK I V PATRECH. VČ. KONSTRUKCÍ TERAS
- výkresy PSV (tržníšské, zeměměřické a pod.) jsou ve výkresích a výjimečně zakresleny pouze
- SOUHRNNÝMI a tudíž výtvarně podle DŮLEŽITÉ DOKUMENTACE, kterou SI ZAJISTI DODAVATEL
- na základě zaměření skutečného stavu na stavbě.

± 0 (SO 06) = 241.500 BPV

02	25.05.2026	ZMĚNA TLOUŠTKY PŘÍČEK, OTEVŘAVOST DVEŘÍ, RE ELE, WC
01	31.01.2025	ZMĚNA DISPOZICE KOUPELNY BYT 1.08
00	09.10.2024	DOKUMENTACE PRO PROVEDENÍ STAVBY
REVIZE	DATUM	PŘEDMĚT REVIZE

PROFESE	ARCHITEKTONICKO - STAVEBNÍ				
HLAVNÍ PROJEKTANT	ZODP. PROJEKTANT	VYPRACOVAL			
ING. ARCH. M.HORSKÝ	ING. ARCH. M.HORSKÝ	ING. TOMÁŠ MAREK			
PROJEKTANT : Atelier architektury Horský, s.r.o. , Rokycanova 316, Hradec Králové IČ: 09779809, DIČ: CZ09779809, Zápis v OR: Krajský soud v HK, oddíl C, vložka 46870					
INVESTOR : Green Direction s.r.o. , Ke Koblé 1100, 289 11 Pečky, IČO:01555762					
STAVBA : METEOR II - BD07,BD08,BD16,BD17 SVOBODNÉ DVORY, HRADEC KRÁLOVÉ					
OBJEKT : S007BYTOVÝ DŮM 17					
VÝKRES :					
PŮDORYS 3.NP				ČÍSLO ZAKÁZKY :	00002/23
				DRUH DOKUM. :	DPS
				DATUM :	10 / 2024
				FORMÁT :	1 x A4
				MĚŘÍTKO :	Č. VÝKRESU :
				1:50	D.1.1.AR.05